




CORTE 4A ESCALA 1:50

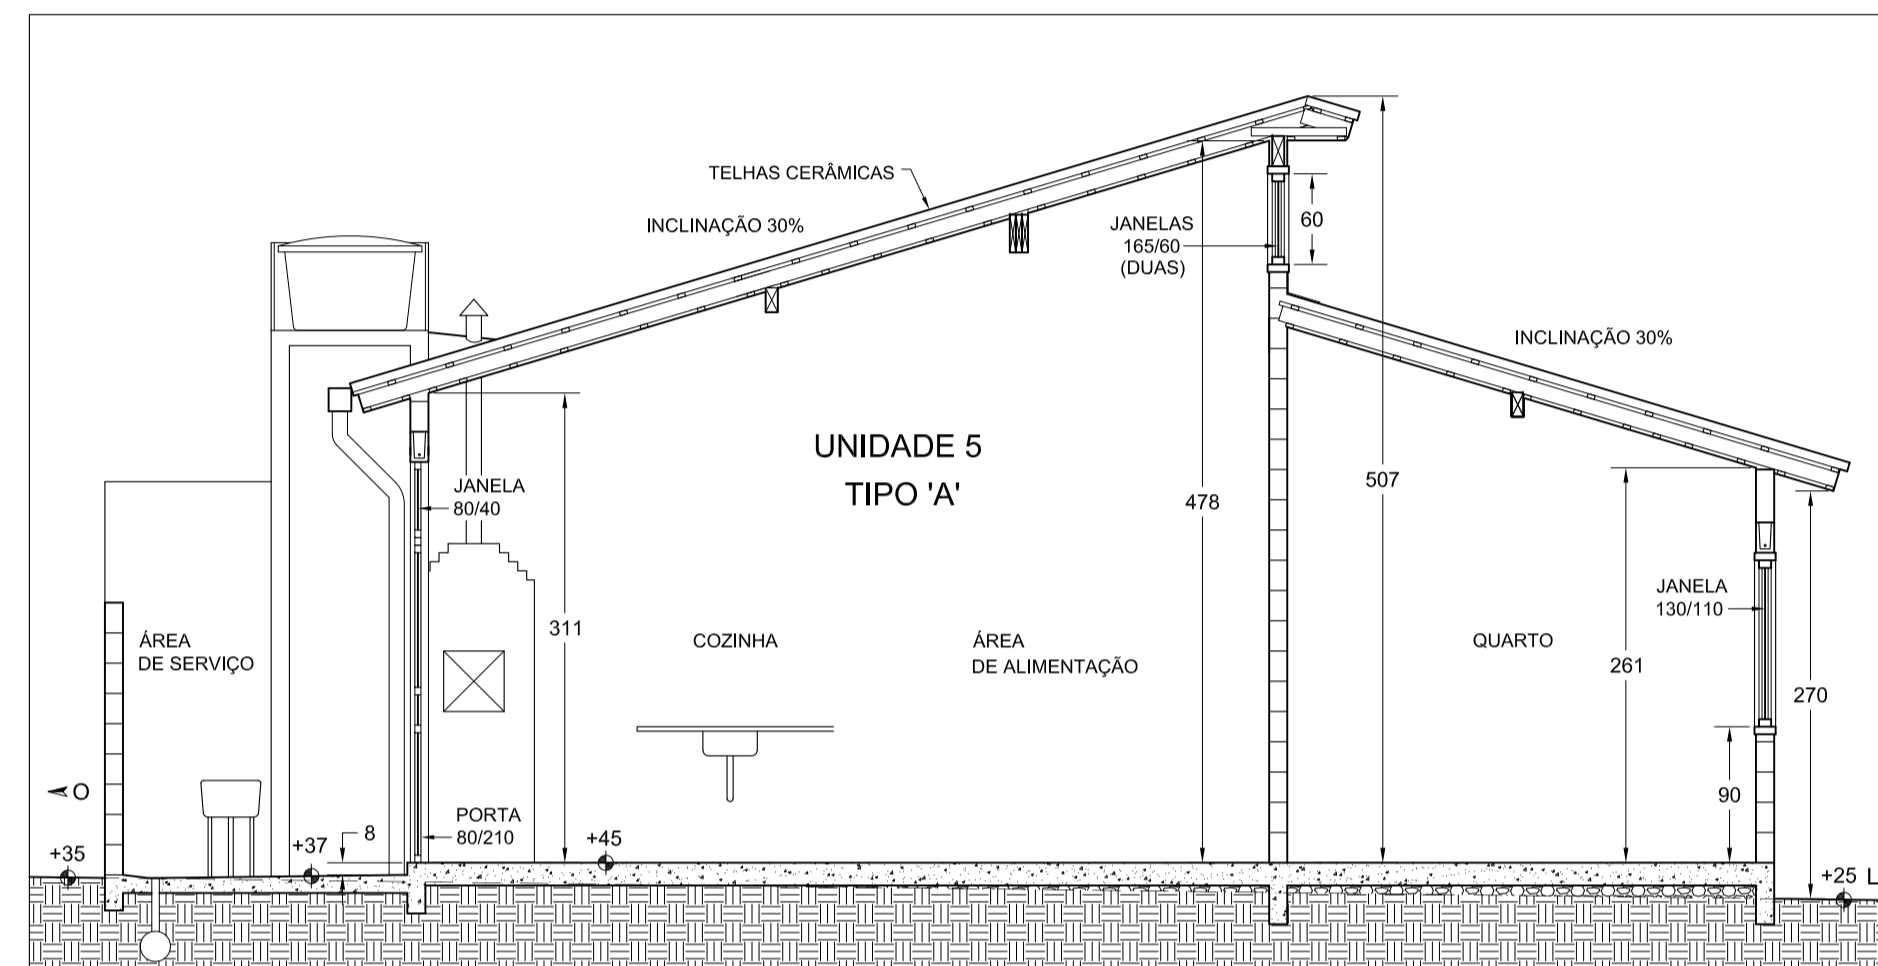

CORTE 4B ESCALA 1:50

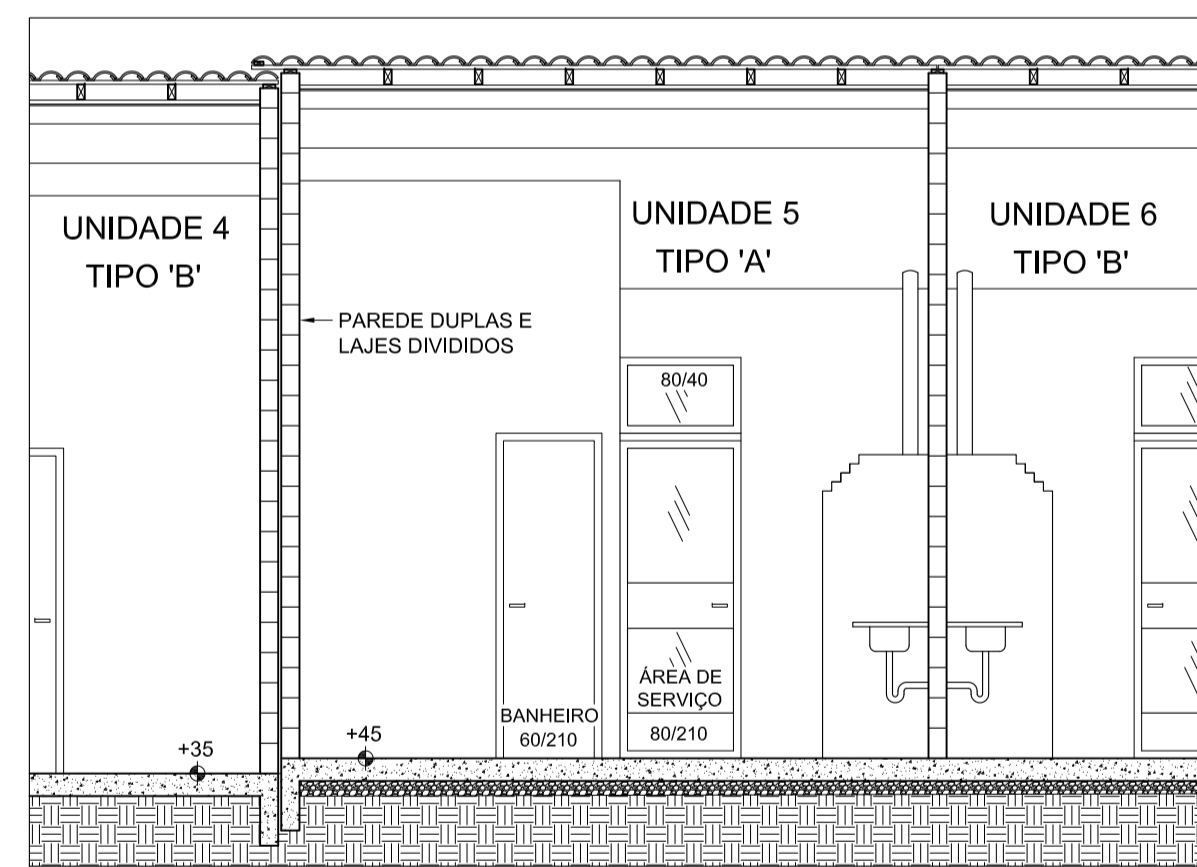


CORTE 4C ESCALA 1:50

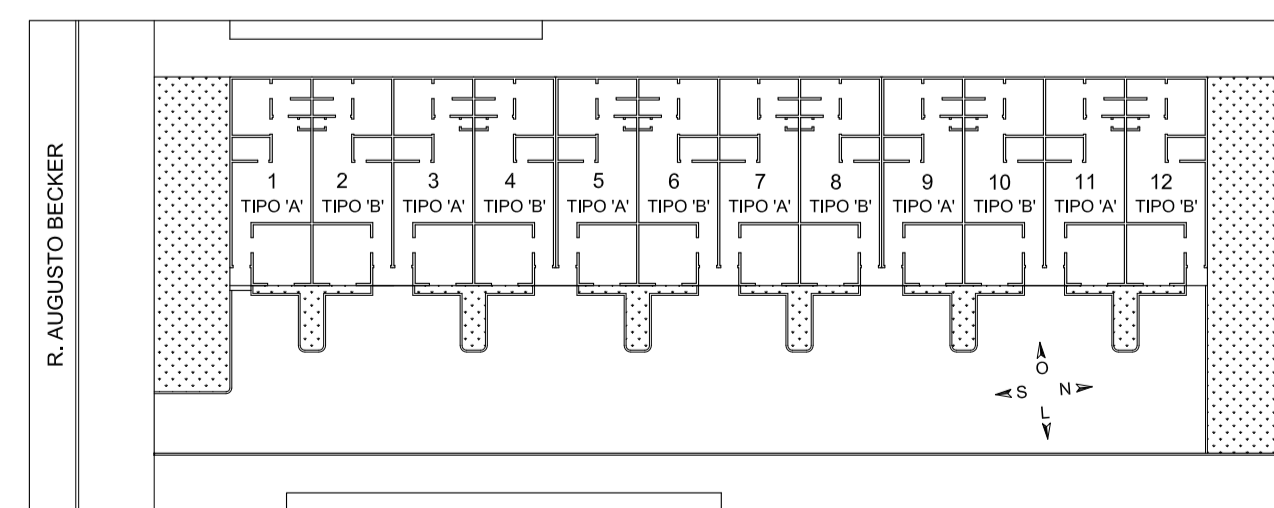


GUIA ÀS UNIDADES ESPELHADAS ESCALA 1:400


RESPONSÁVEL TÉCNICO: TANIA CALOVI	CAU: A 14655-2 CPF: 49205137049	MATRÍCULA REGISTRO DE IMOVEIS TRÊS COROAS, RS: 1.413	GRAMÁTICA DESIGN
PROPRIETÁRIO: LA INCORPORADORA DE IMOVEIS LTDA	CNPJ: 18.128.988/0001-34	ENDEREÇO: R. AUGUSTO BECKER NO. 70 TRÊS COROAS, RS	CORTES
TIPO EDIFÍCIO: CONDOMÍNIO HORIZONTAL			ESCALA 1:50

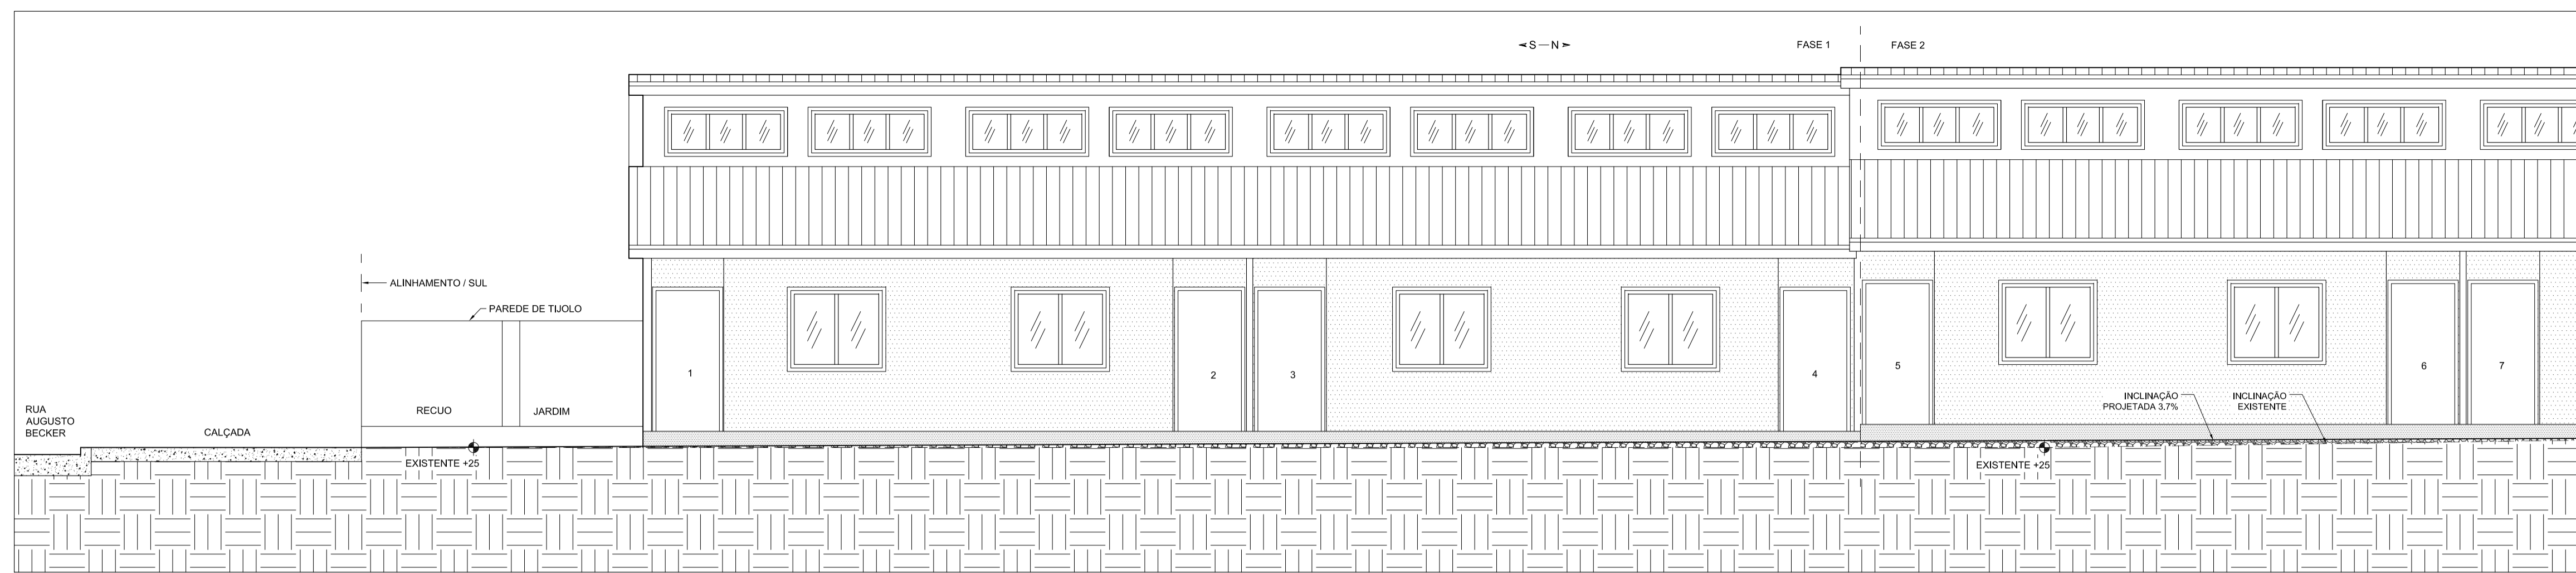

FACHADA 5A - LESTE ESCALA 1:50

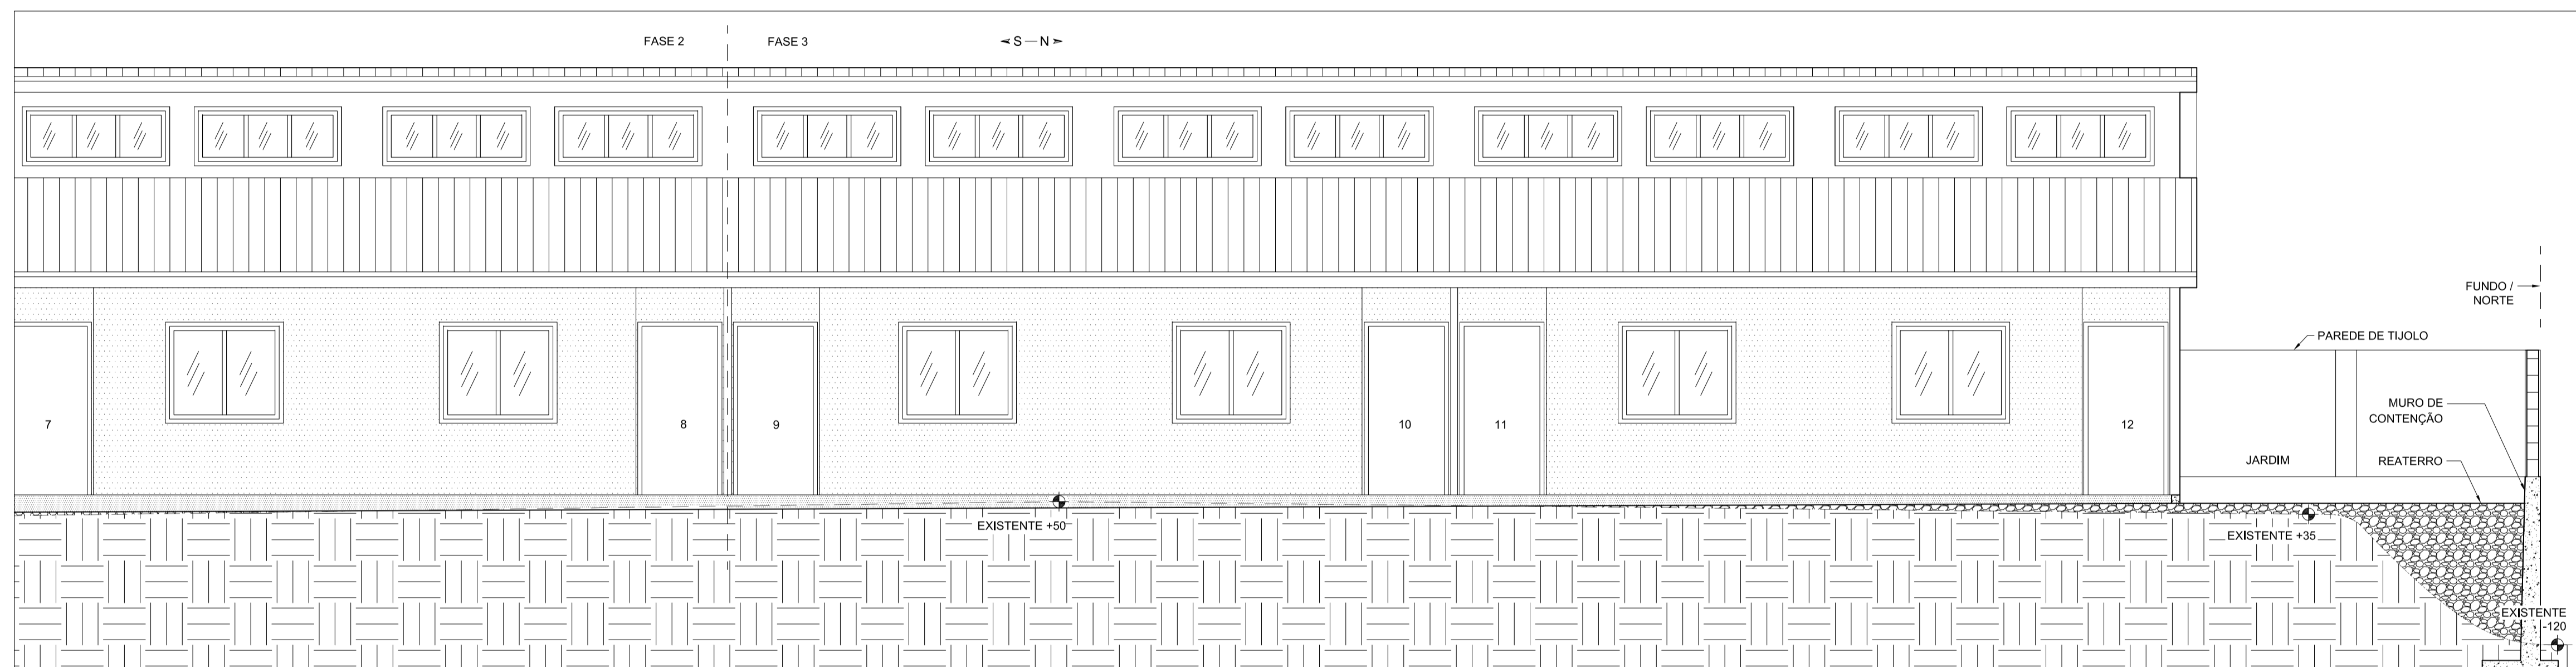


FACHADA 5B - LESTE ESCALA 1:50

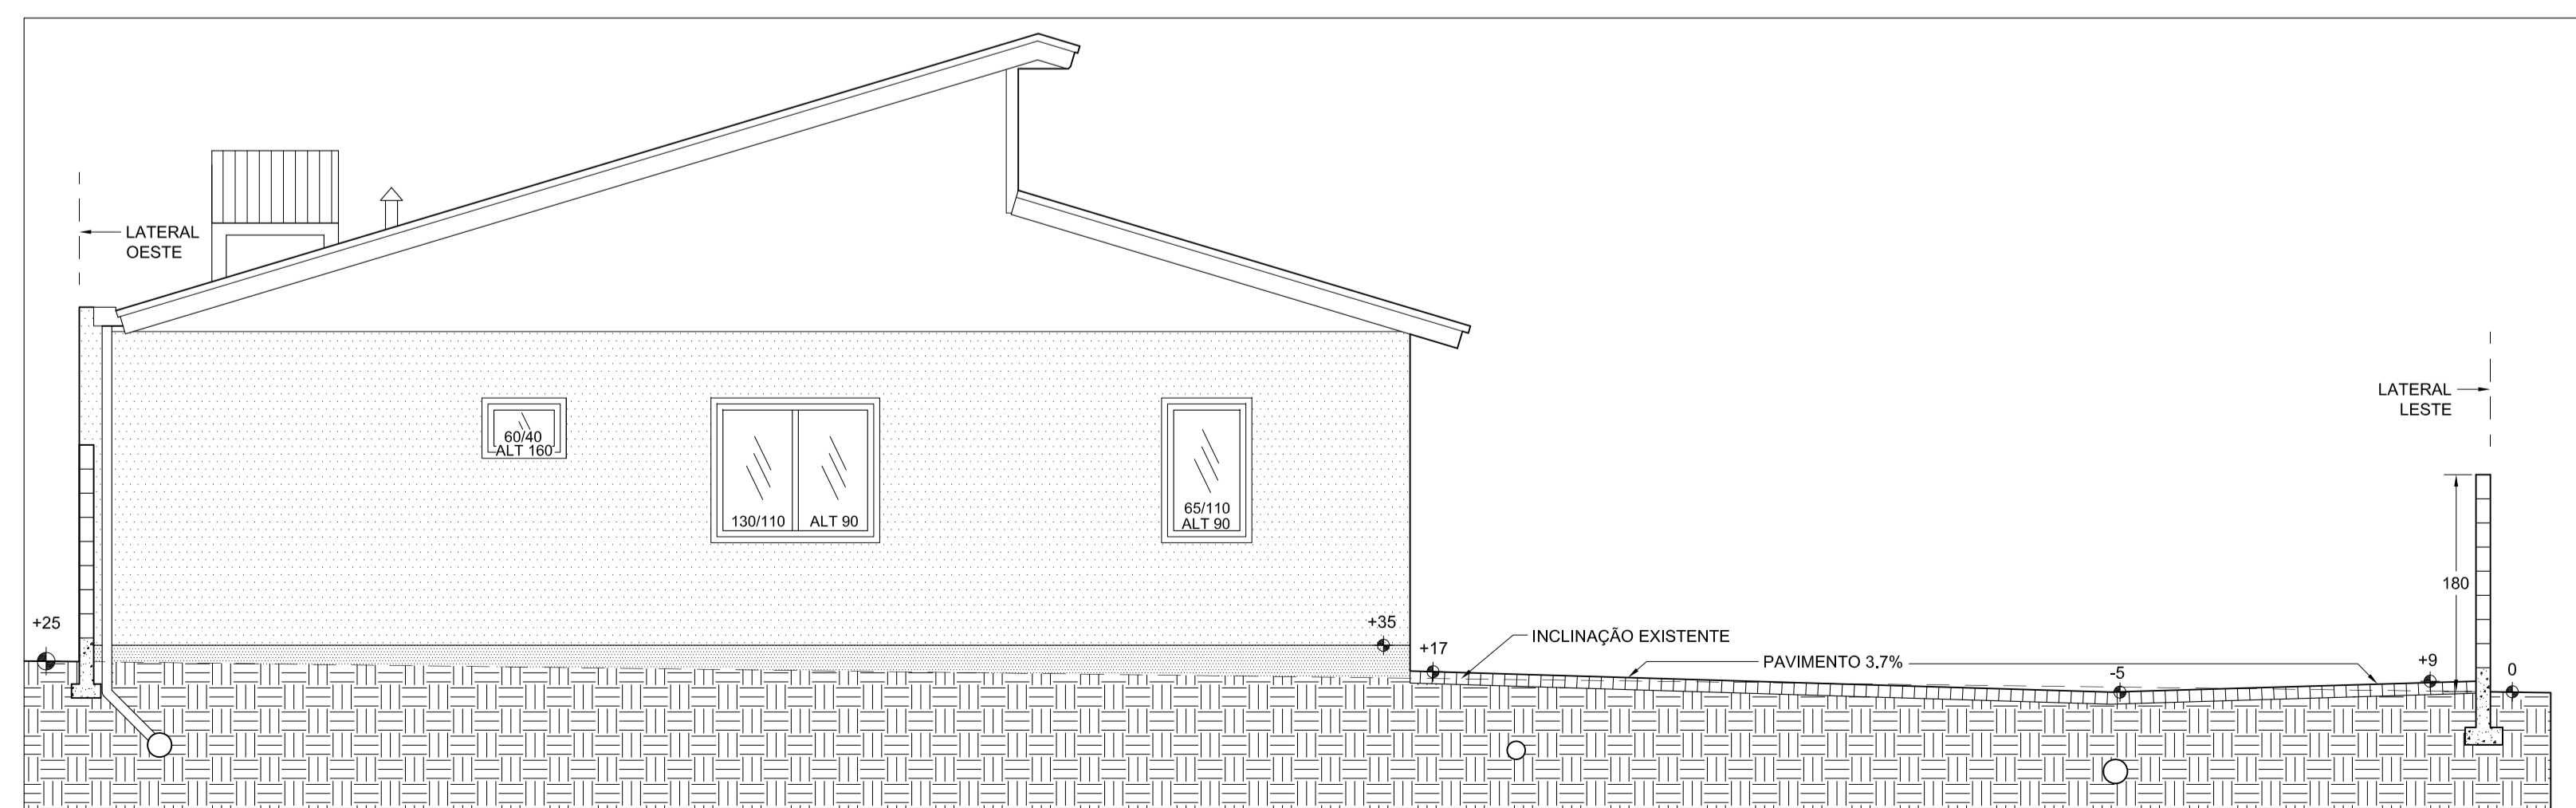


FACHADA 5C - SUL ESCALA 1:50


RESPONSÁVEL TÉCNICO: TANIA CALOVI	CAU: A 14655-2 CPF: 49205137049	MATRÍCULA REGISTRO DE IMOVEIS TRÊS COROAS, RS: 1.413	GRAMATICA DESIGN
PROPRIETÁRIO: LA INCORPORADORA DE IMOVEIS LTDA	CNPJ: 18.128.988/0001-34	ENDEREÇO: R. AUGUSTO BECKER NO. 70 TRÊS COROAS, RS	FACHADAS
		TIPO EDIFÍCIO: CONDOMÍNIO HORIZONTAL	ESCALAS 1:50

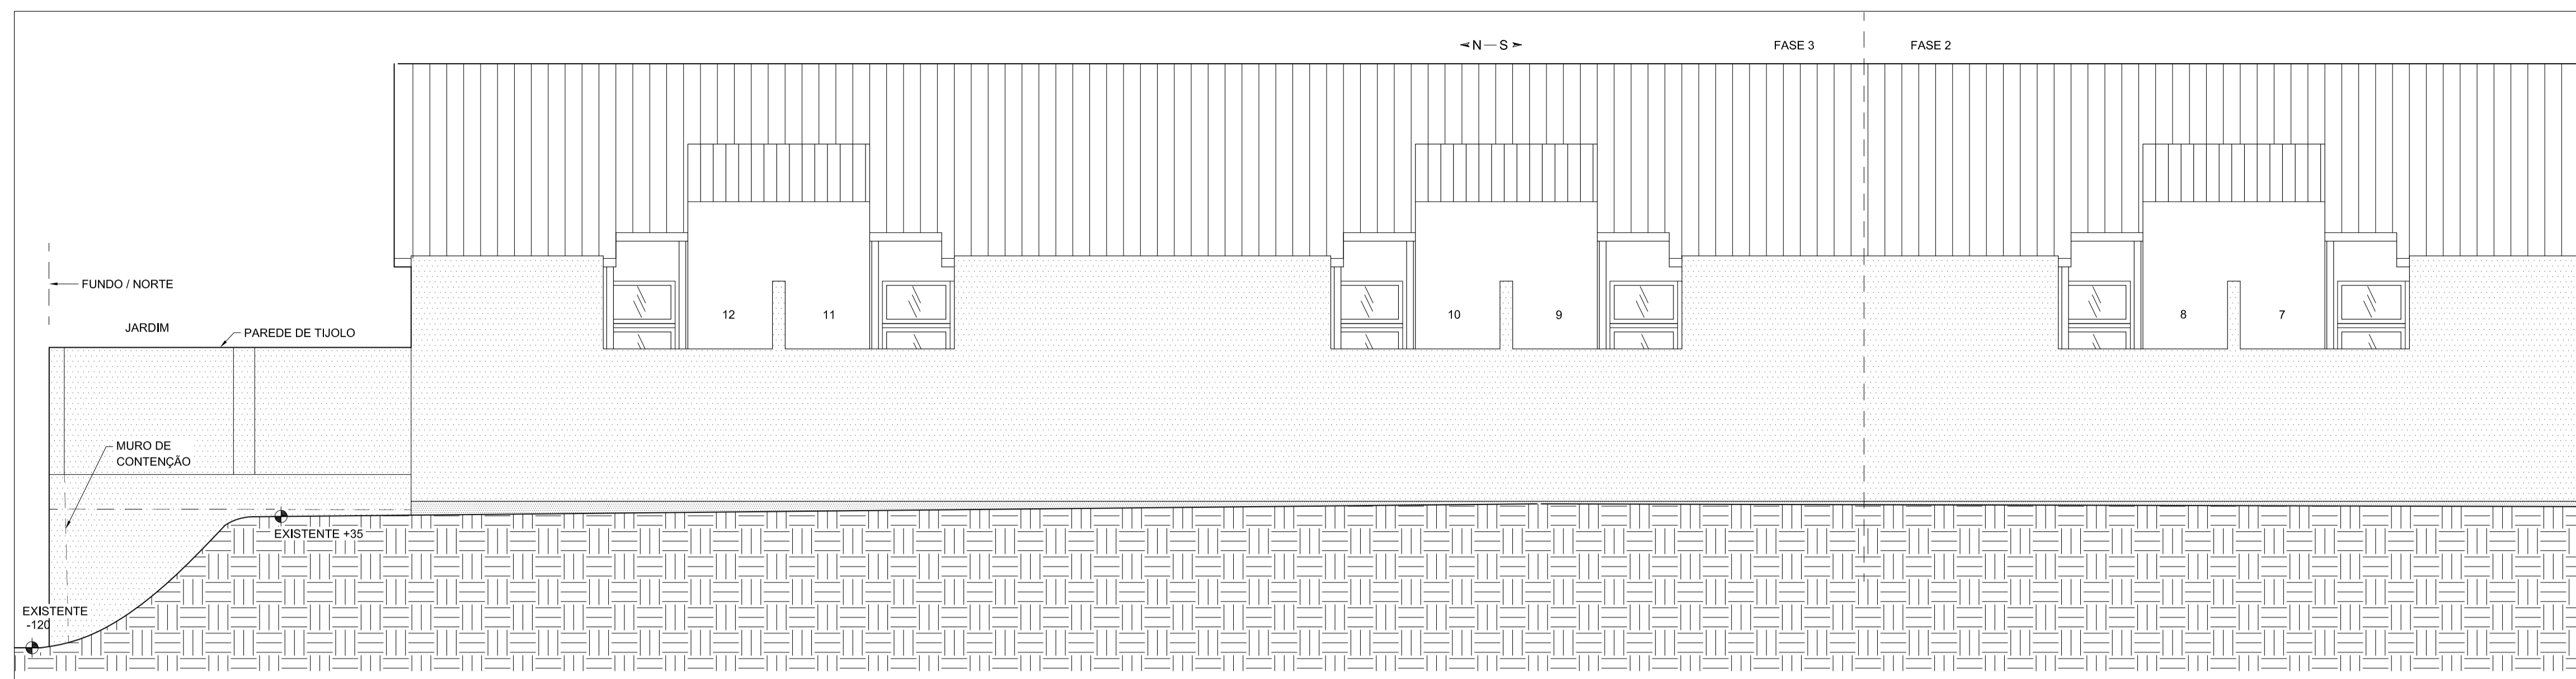

FACHADA OESTE ESCALA 1:50

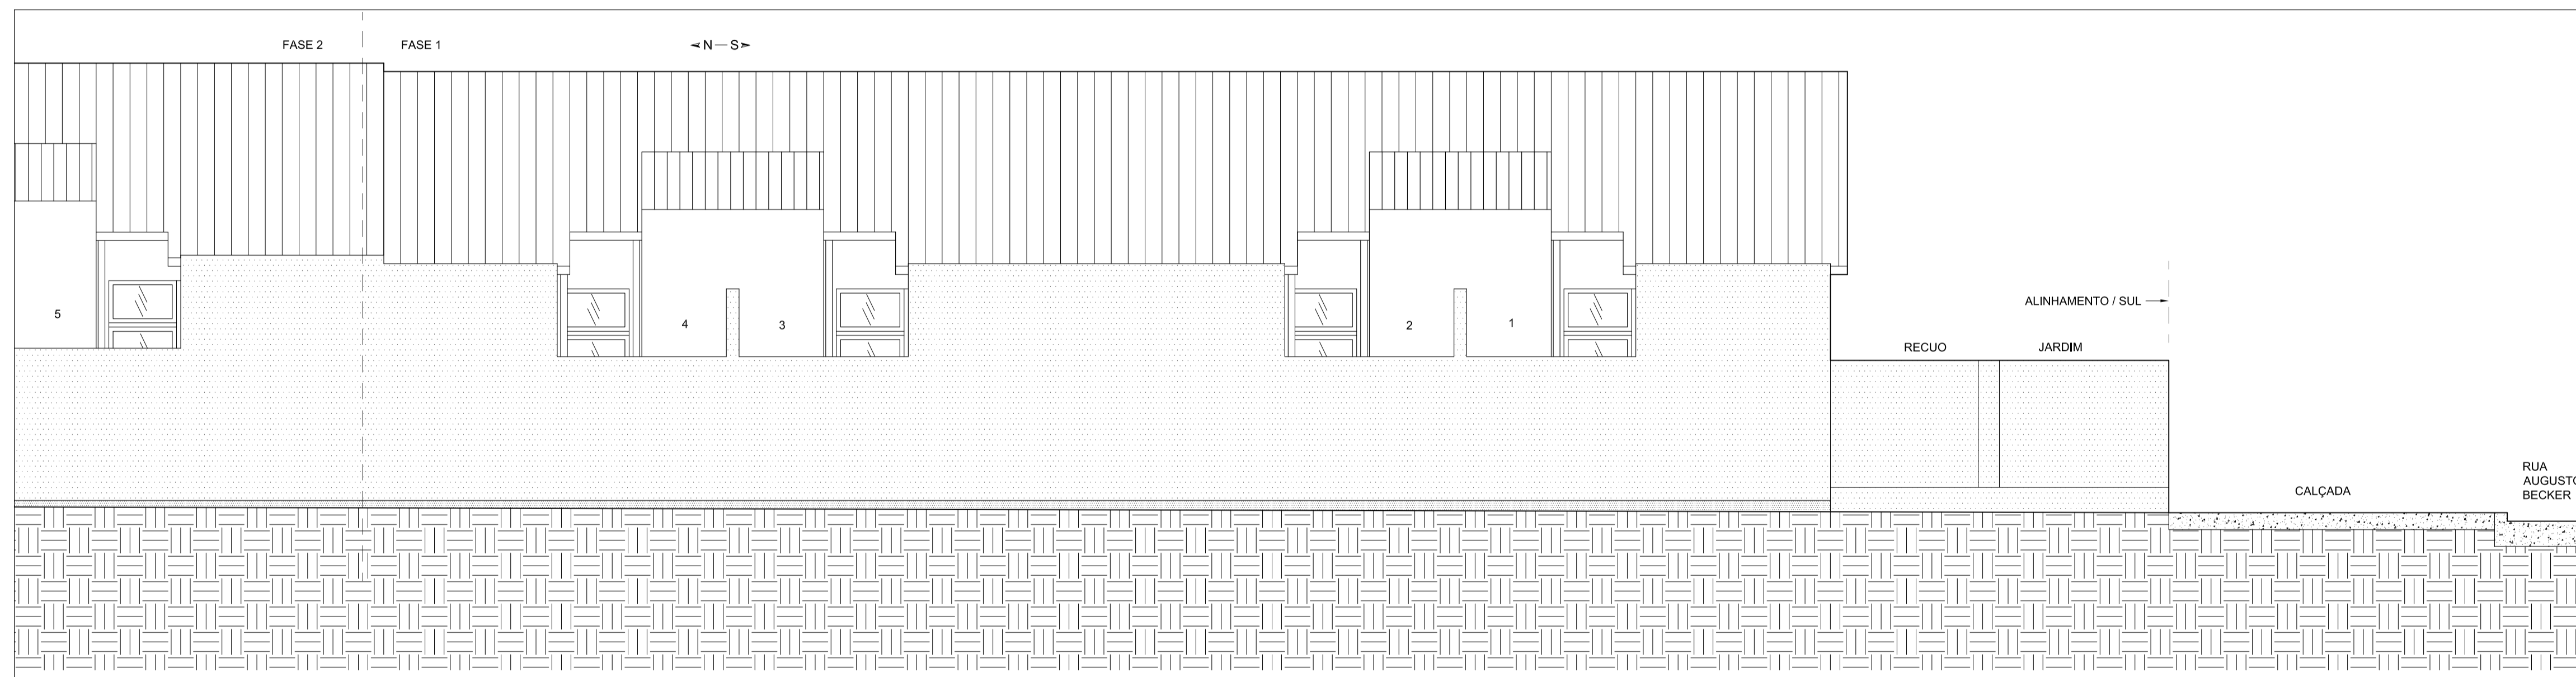


FACHADA OESTE ESCALA 1:50

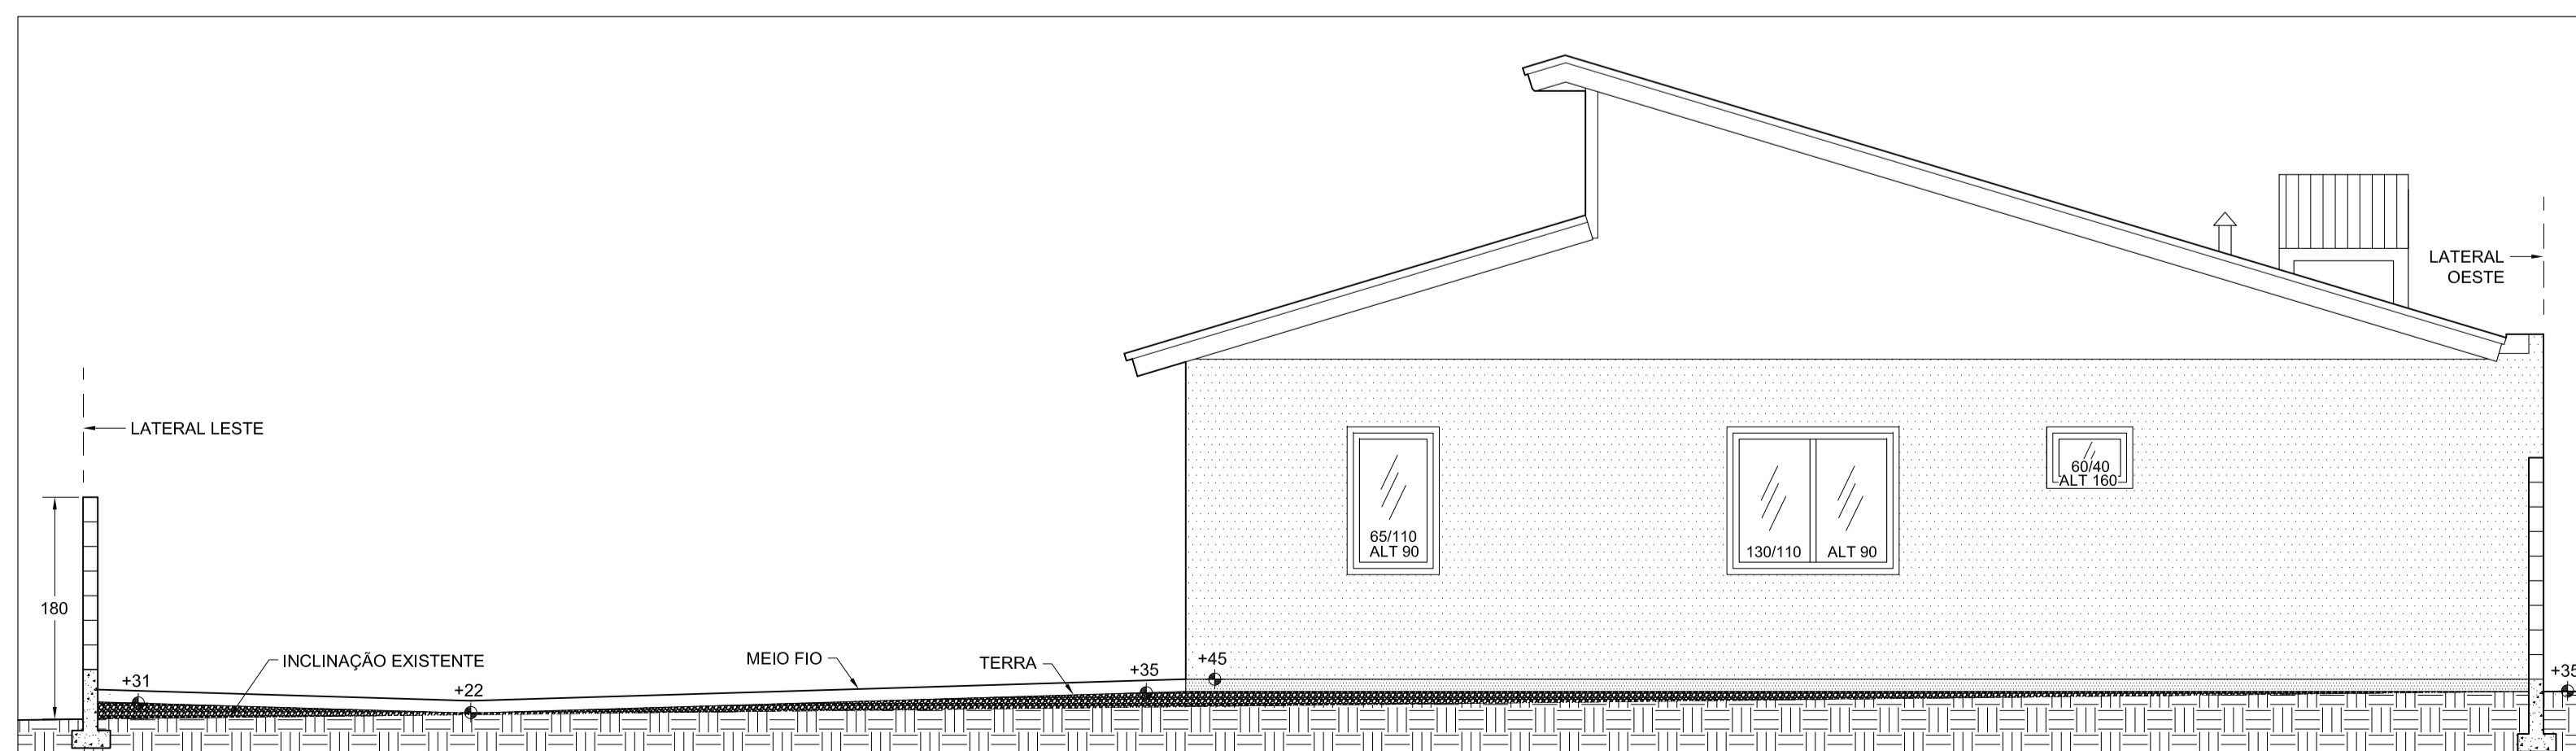

FACHADA NORTE ESCALA 1:50

RESPONSÁVEL TÉCNICO: TANIA CALOVI	CAU: A 14655-2 CPF: 49205137049	MATRÍCULA REGISTRO DE IMOVEIS TRÊS COROAS, RS: 1.413	GRAMÁTICA DESIGN
PROPRIETÁRIO: LA INCORPORADORA DE IMOVEIS LTDA	CNPJ: 18.128.988/0001-34	ENDEREÇO: R. AUGUSTO BECKER NO. 70 TRÊS COROAS, RS	FACHADAS LESTE E NORTE
TIPO EDIFÍCIO: CONDOMÍNIO HORIZONTAL			ESCALA 1:50

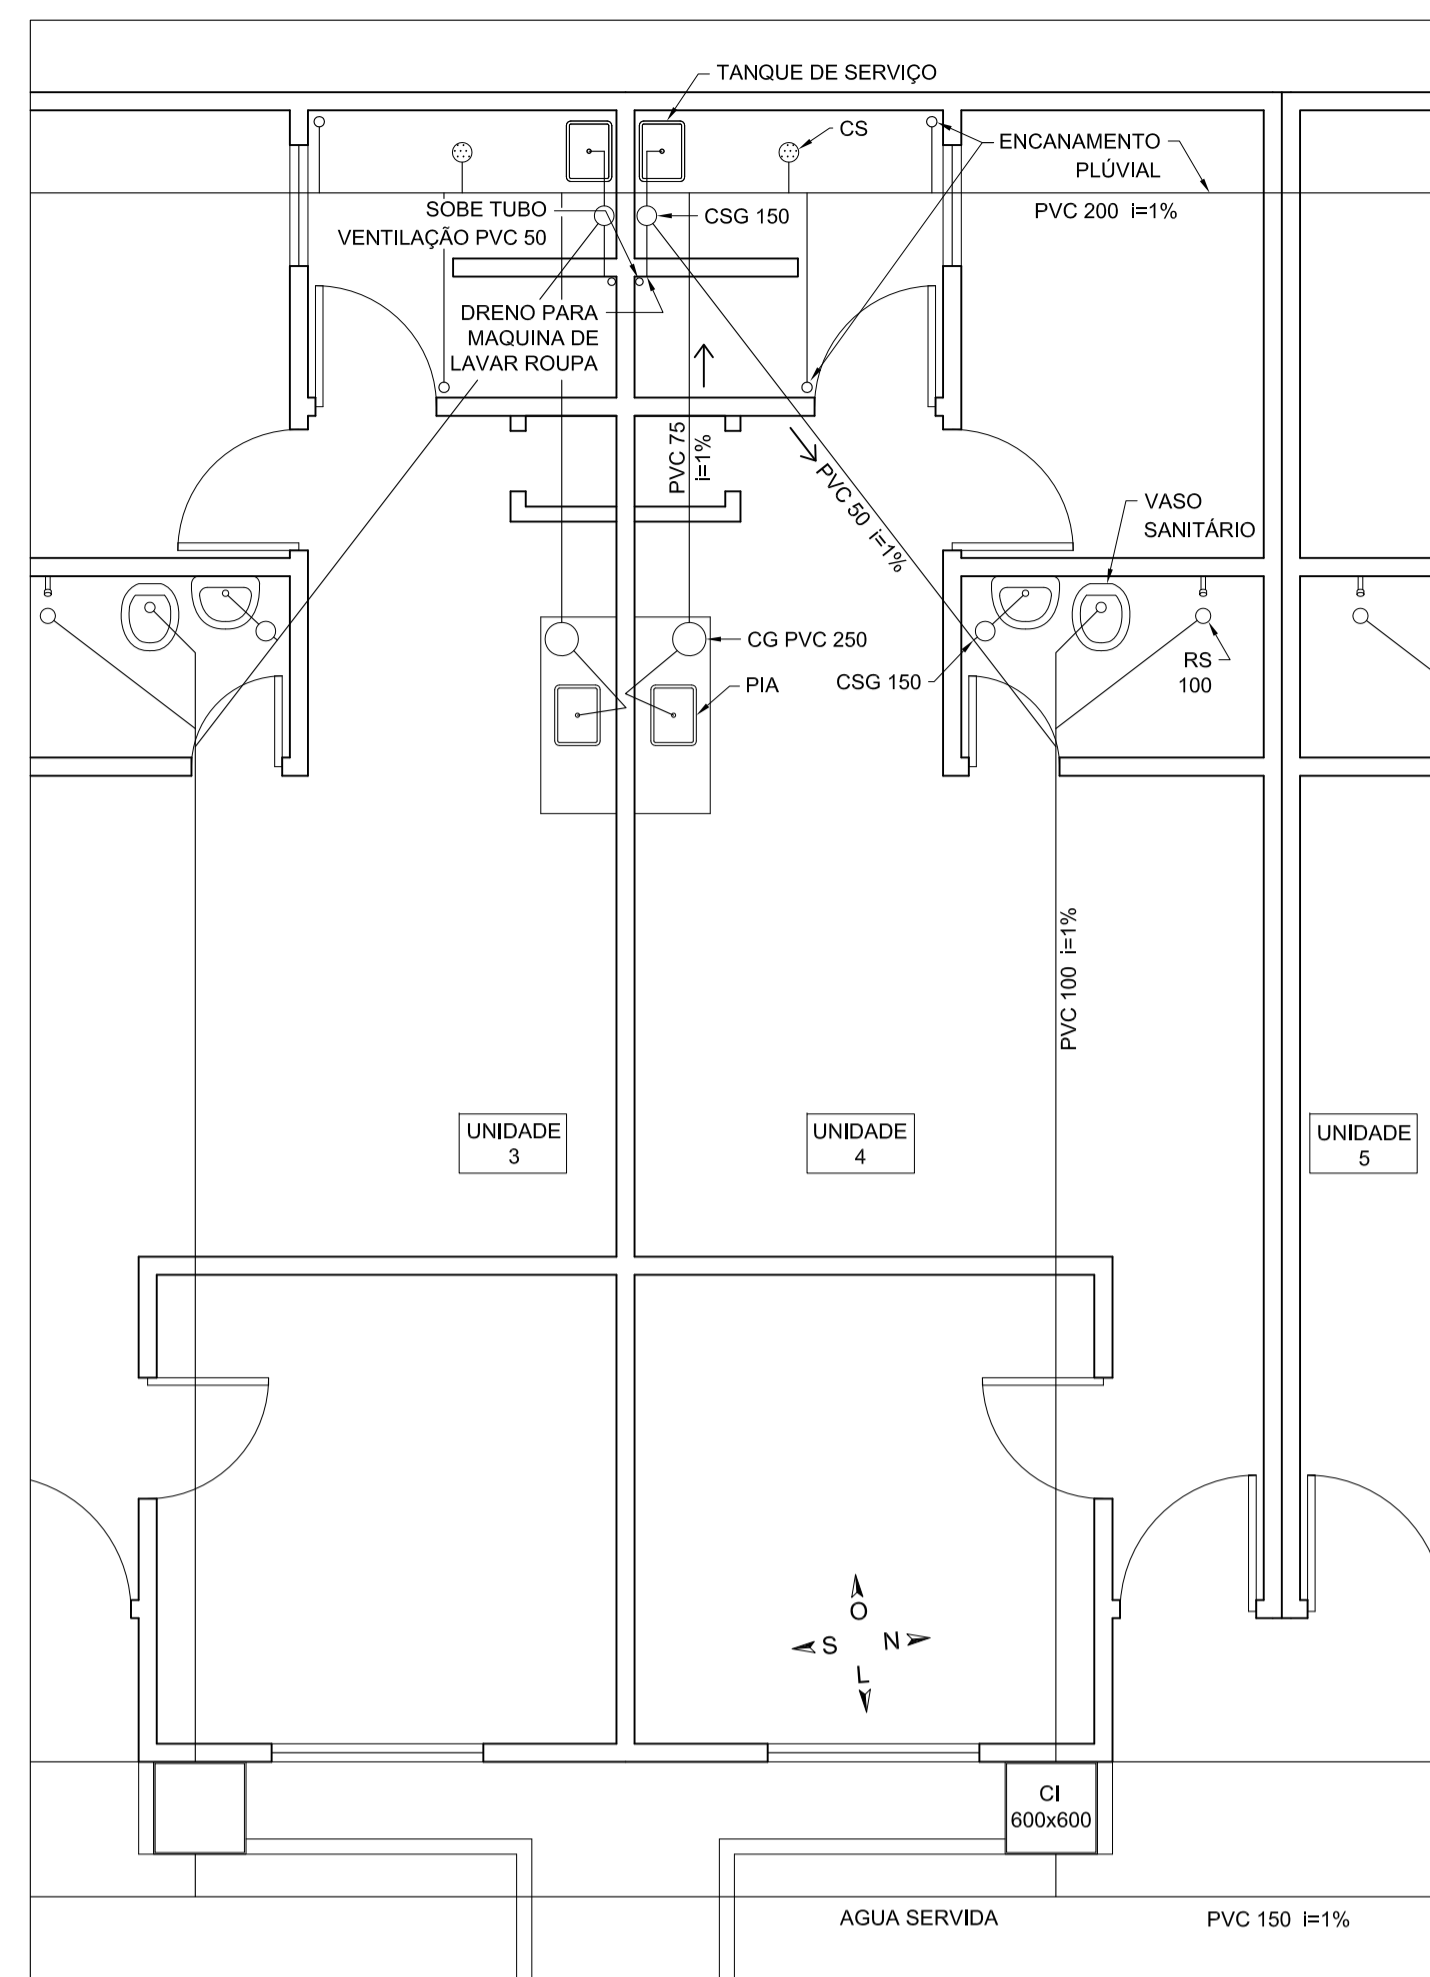

SISTEMA DE UNIDADES ESCALA: 50


Cálculo da Fossa Séptica
(NBR 7229/93)
 $V = 1000 + N (CT + K Lf)$

48 Pessoas
Prédio padrão baixo 100 L/dia
Contribuição de despejos 100
Período de detenção 0,75 dia
Taxa de acumulação 65
Contribuição de lodos 1
Intervalo entre limpezas = 1 ano

$V = 1000 + 48 (100 \times 0,75 + 65 \times 1)$
 $V = 7.720$ Litros

Cálculo do Filtro Anaeróbio
(NBR 7229/93)
 $V = 1,6 \times N \times C \times T$

48 Pessoas
Contribuição de despejos 100
Período de detenção 0,75 dia
 $V = 1,6 \times 48 \times 100 \times 0,75$
 $V = 5.760$ Litros

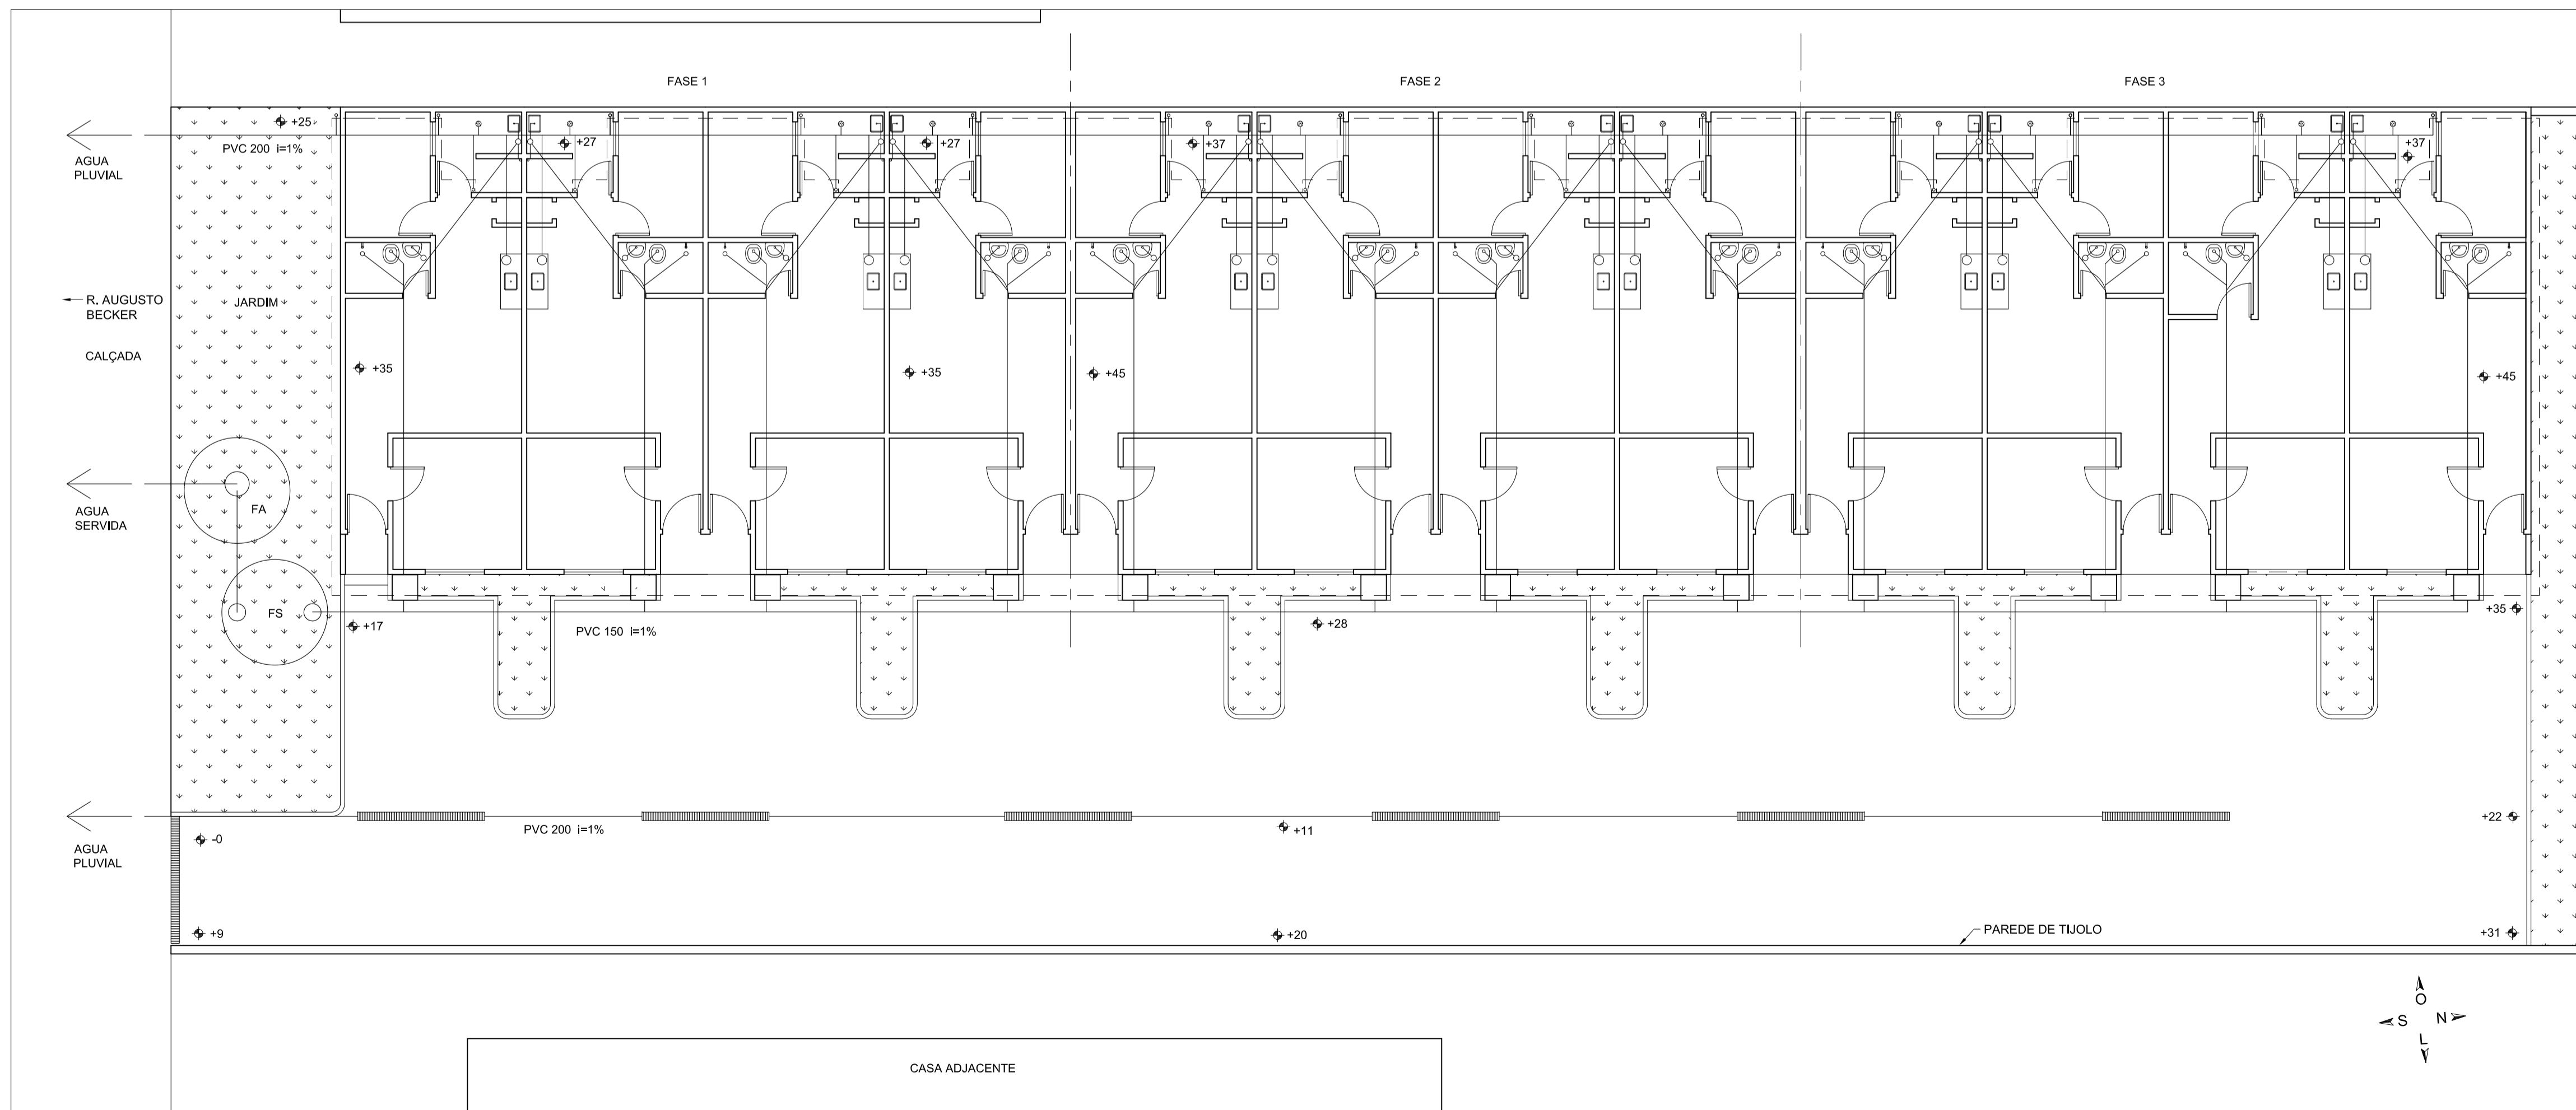

SISTEMA PREDIAL ESCALA: 100

RESPONSÁVEL TÉCNICO: TANIA CALOVI	CAU: A 14655-2 CPF: 49205137049	MATRÍCULA REGISTRO DE IMOVEIS TRÊS COROAS, RS: 1.413	GRAMÁTICA DESIGN
PROPRIETÁRIO: LA INCORPORADORA DE IMOVEIS LTDA	CNPJ: 18.128.988/0001-34	ENDEREÇO: R. AUGUSTO BECKER NO. 70 TRÊS COROAS, RS	SISTEMA DE ESGOTO SANITÁRIO
TIPO EDIFÍCIO: CONDOMÍNIO HORIZONTAL			ESCALA: 1:100